



GEMEINDE KUNREUTH
1. ÄNDERUNG FLÄCHENNUTZUNGSPLAN MIT LANDSCHAFTSPLAN

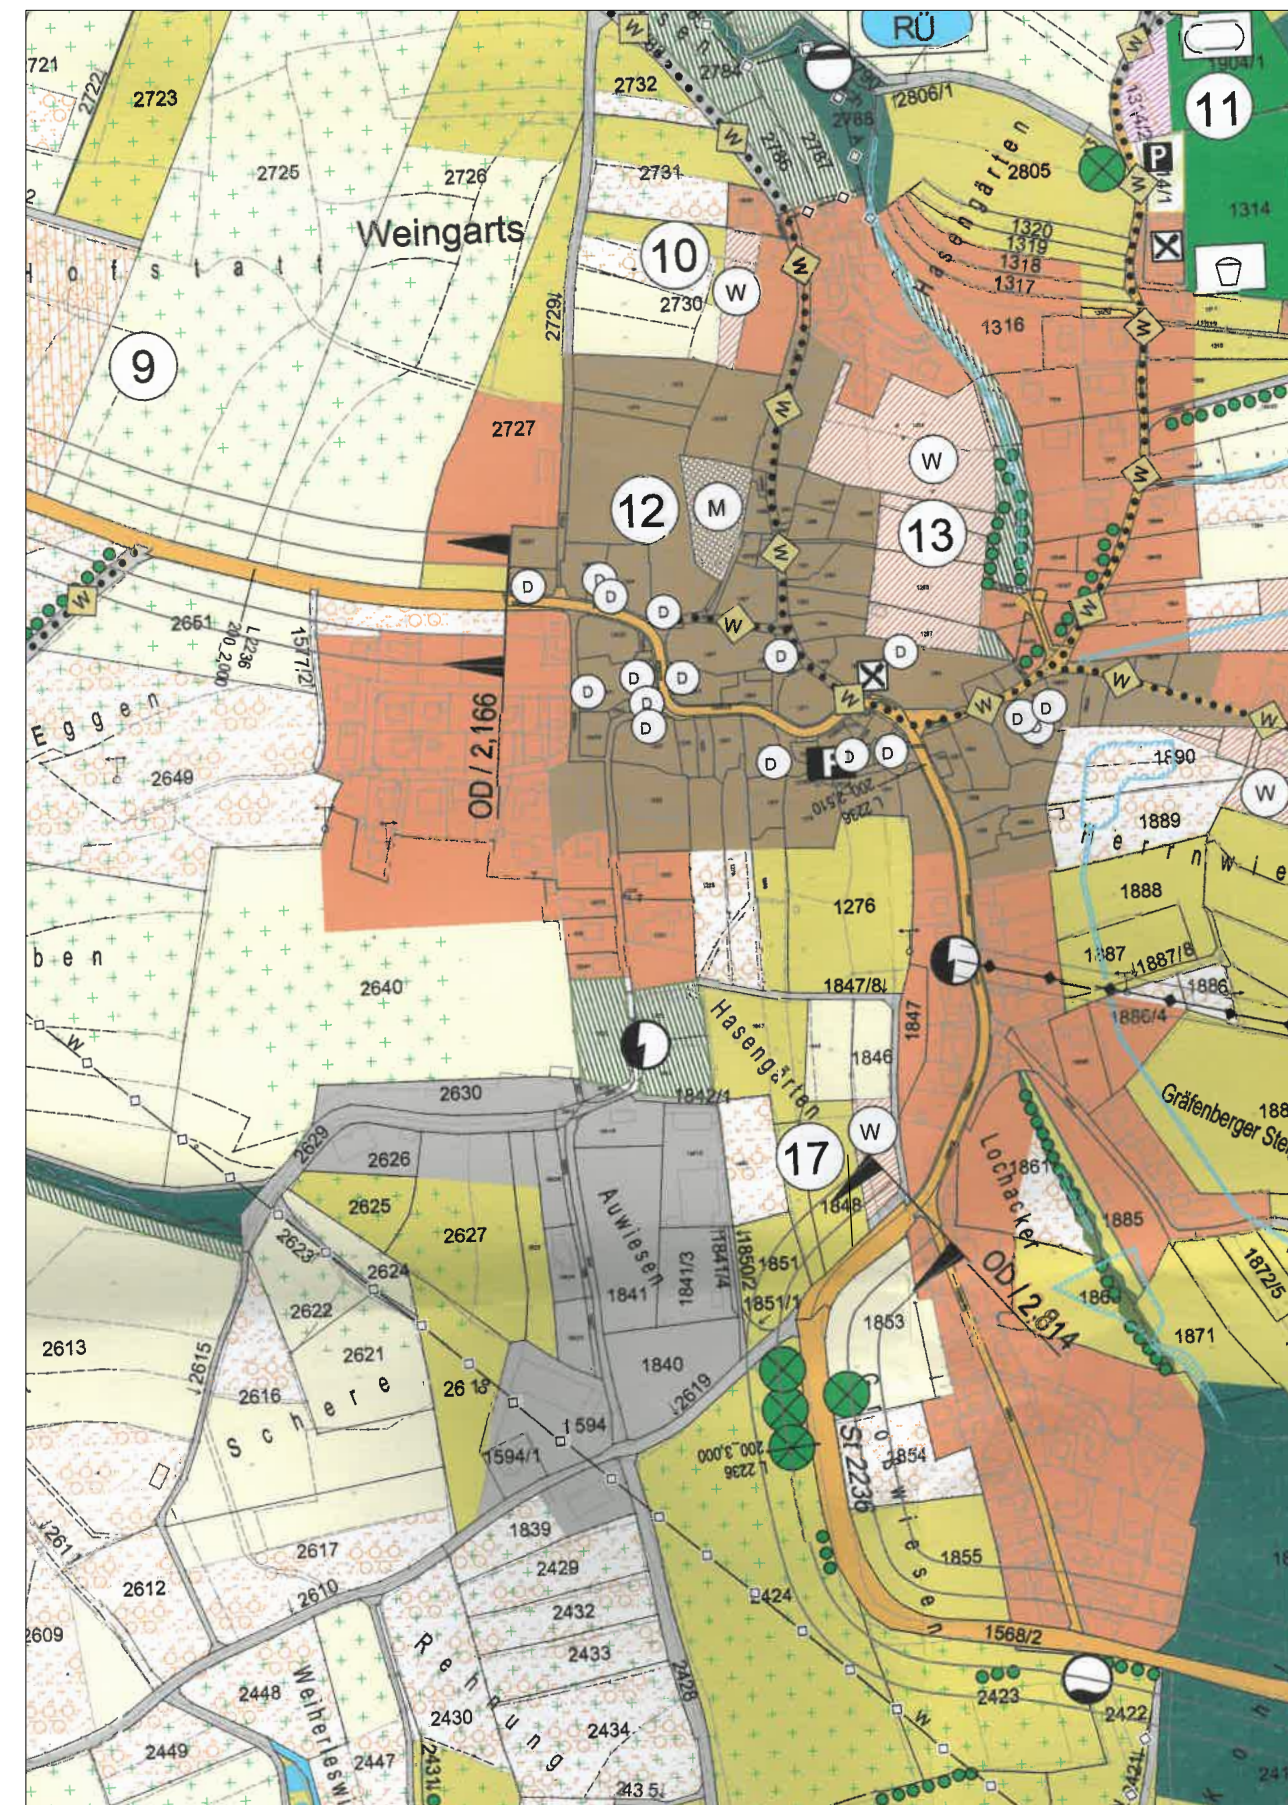

GEMEINDE KUNREUTH
1. ÄNDERUNG FLÄCHENNUTZUNGSPLAN MIT LANDSCHAFTSPLAN

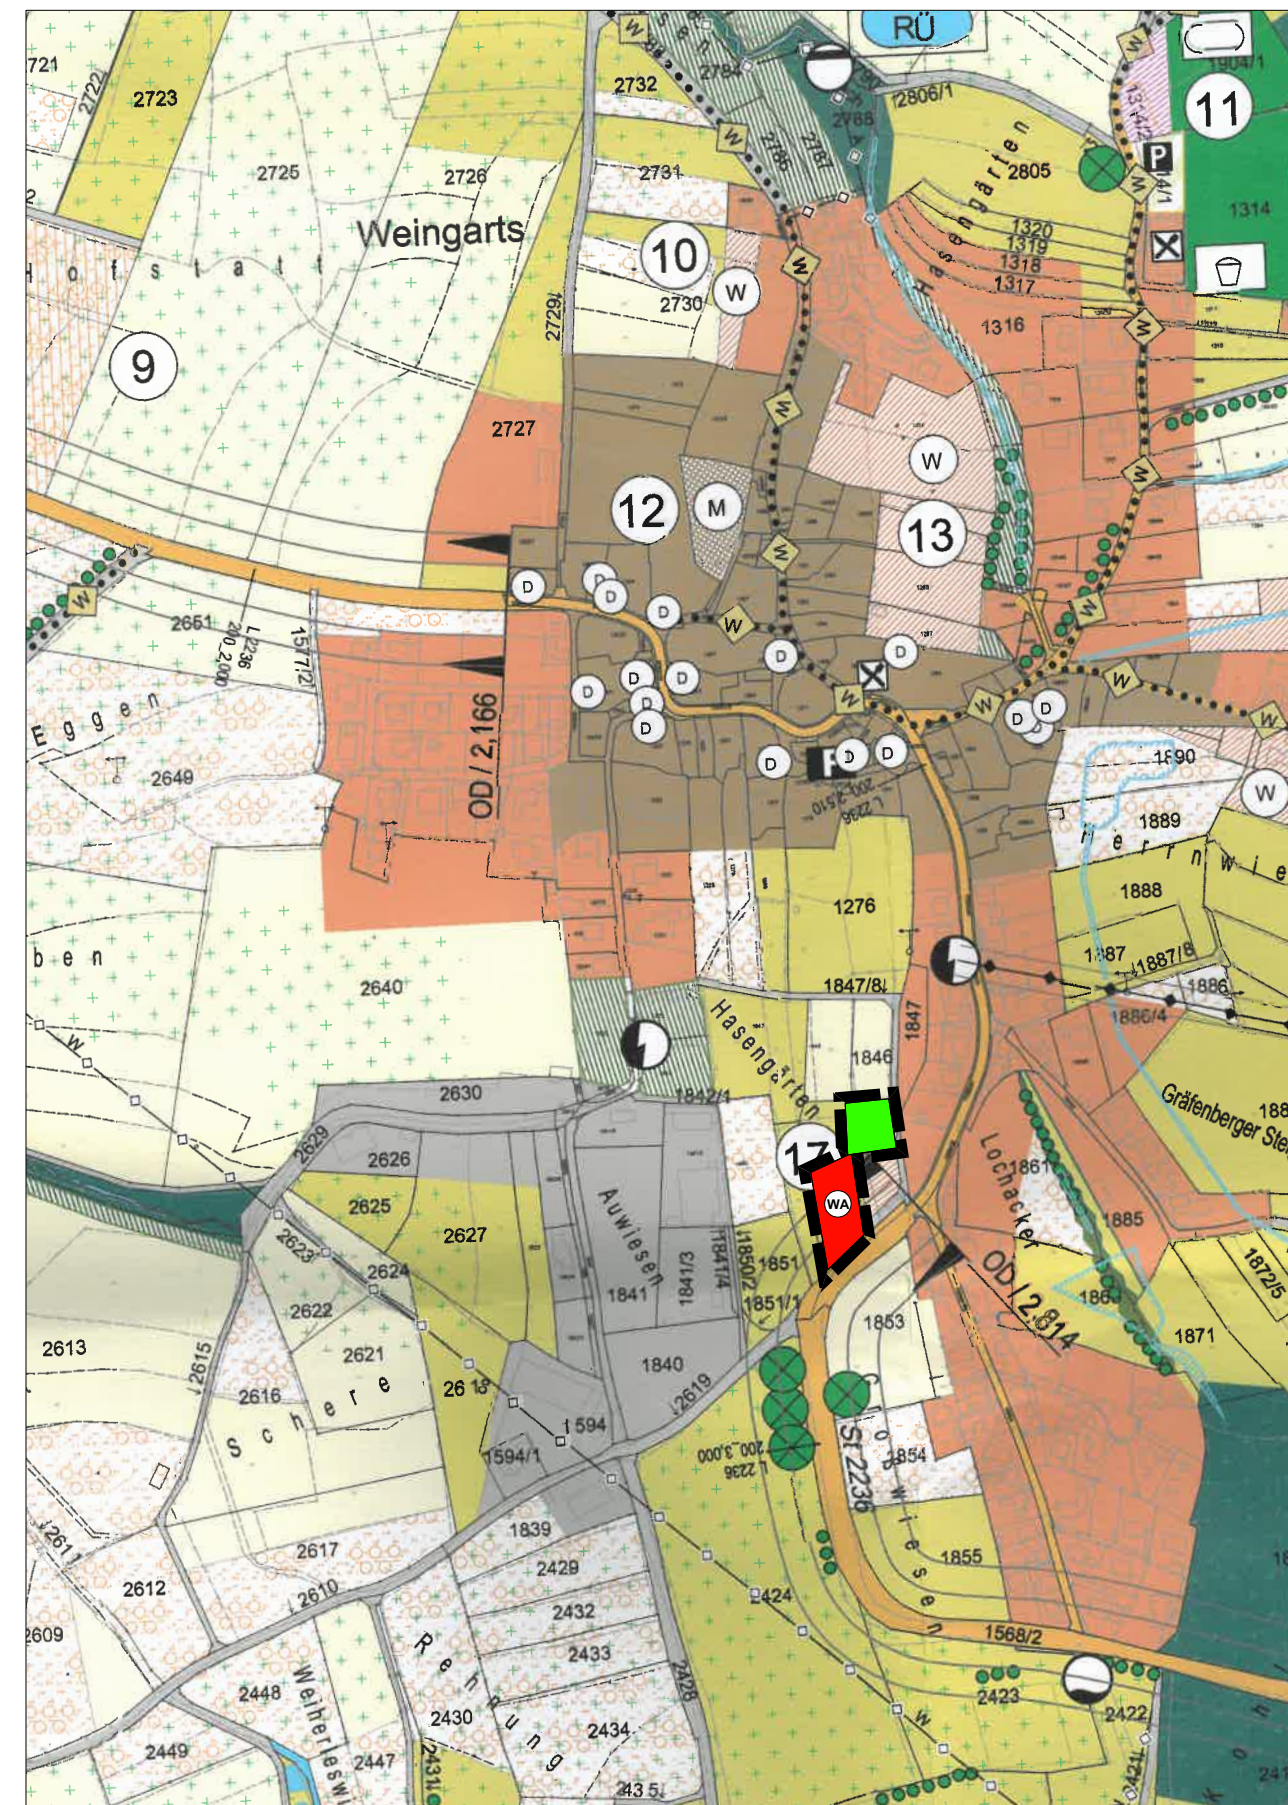

GEMEINDE KUNREUTH
1. ÄNDERUNG FLÄCHENNUTZUNGSPLAN MIT LANDSCHAFTSPLAN

LEGENDE

Grenze Änderungsbereich

Bestand (Auszug)

- GE Gewerbegebiet
- Acker
- Grünland
- Einzelbaum / Baumgruppe
- Überörtliche und örtliche Hauptverkehrsstraßen

Planung

- WA Allgemeines Wohngebiet
- Grünfläche

GEMEINDE KUNREUTH
1. ÄNDERUNG FLÄCHENNUTZUNGSPLAN MIT LANDSCHAFTSPLAN

VERFAHRENSVERMERKE

Der Gemeinderat hat in der Sitzung vom die 1. Änderung des Flächennutzungsplanes und des Landschaftsplanes beschlossen. Der Aufstellungsbeschluss wurde am ortsüblich bekannt gemacht.

Die Behörden und sonstigen Träger öffentlicher Belange wurden gem. § 4 Abs. 1 BauGB am unterrichtet und zur Äußerung aufgefordert.

Die frühzeitige Beteiligung der Öffentlichkeit gemäß § 3 Abs. 1 BauGB für den Vorentwurf der 1. Änderung des Flächennutzungsplanes und des Landschaftsplanes hat durch Auslage vom bis stattgefunden.

Zum Entwurf der 1. Änderung des Flächennutzungsplanes und des Landschaftsplanes in der Fassung vom wurden die Behörden und sonstigen Träger öffentlicher Belange gemäß § 4 Abs. 2 BauGB in der Zeit vom bis beteiligt.

Der Entwurf der 1. Änderung des Flächennutzungsplanes und des Landschaftsplanes in der Fassung vom wurde mit Begründung gemäß § 3 Abs. 2 BauGB in der Zeit vom bis öffentlich ausgelegt. Die Auslegung wurde eine Woche vorher bekannt gemacht.

Die Gemeinde hat mit Beschluss des Gemeinderates vom die 1. Änderung des Flächennutzungsplanes und des Landschaftsplanes in der Fassung vom festgestellt.

(Siegel) Kunreuth, den

.....
Ernst Strian
Erster Bürgermeister

Das Landratsamt Forchheim hat die 1. Änderung des Flächennutzungsplanes und des Landschaftsplanes mit Bescheid vom, Nr. gemäß § 6 BauGB genehmigt.

Ausgefertigt

(Siegel) Kunreuth, den

.....
Ernst Strian
Erster Bürgermeister

Der Erteilung der Genehmigung der 1. Änderung des Flächennutzungsplanes und des Landschaftsplanes wurde am gemäß § 6 Abs. 5 BauGB ortsüblich bekannt gemacht. Die 1. Änderung des Flächennutzungsplanes und des Landschaftsplanes ist damit wirksam.

(Siegel) Kunreuth, den

.....
Ernst Strian
Erster Bürgermeister



Gemeinde Kunreuth
1. Änderung des Flächennutzungsplanes und Landschaftsplanes

maßstab: 1 : 5.000 bearbeitet: gb | mm
datum: 09.2020 ergänzt:

TEAM 4 Bauernschmitt • Wehner
Landschaftsarchitekten + Stadtplaner PartGmbH
90491 nürnberg oedenberger str. 65 tel 0911/39357-0 fax 39357-99
www.team4-planung.de info@team4-planung.de

